

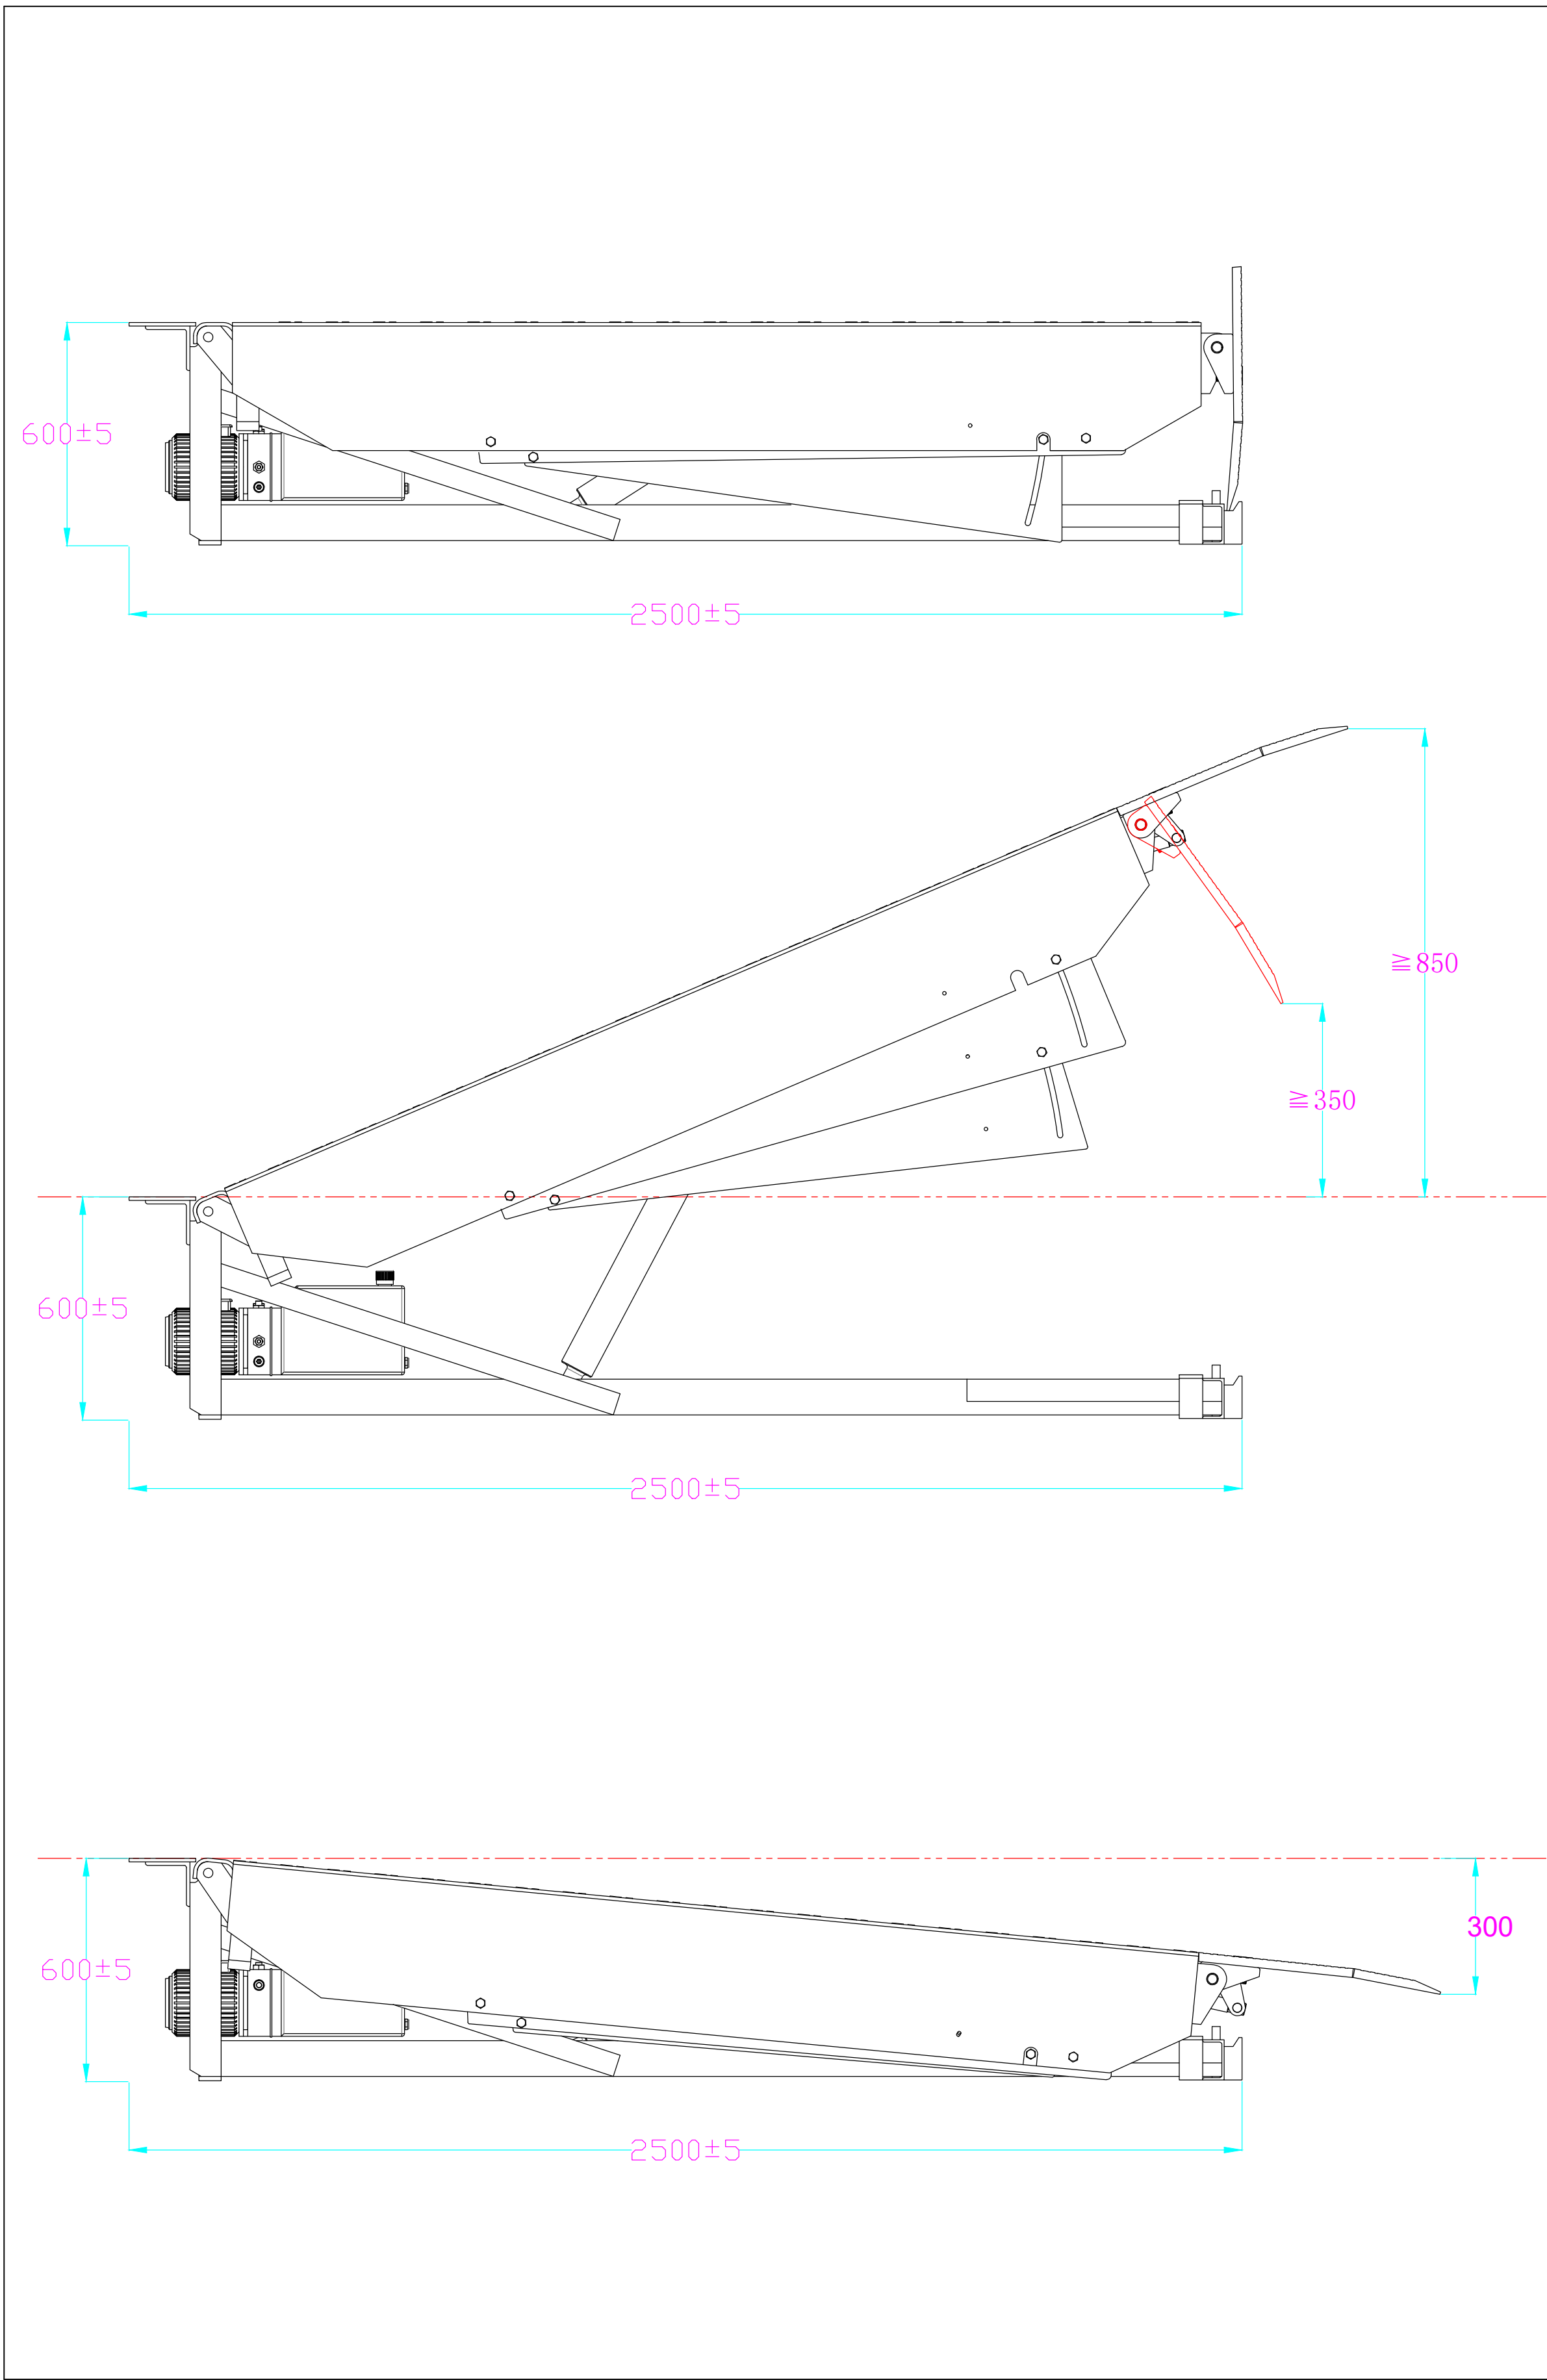
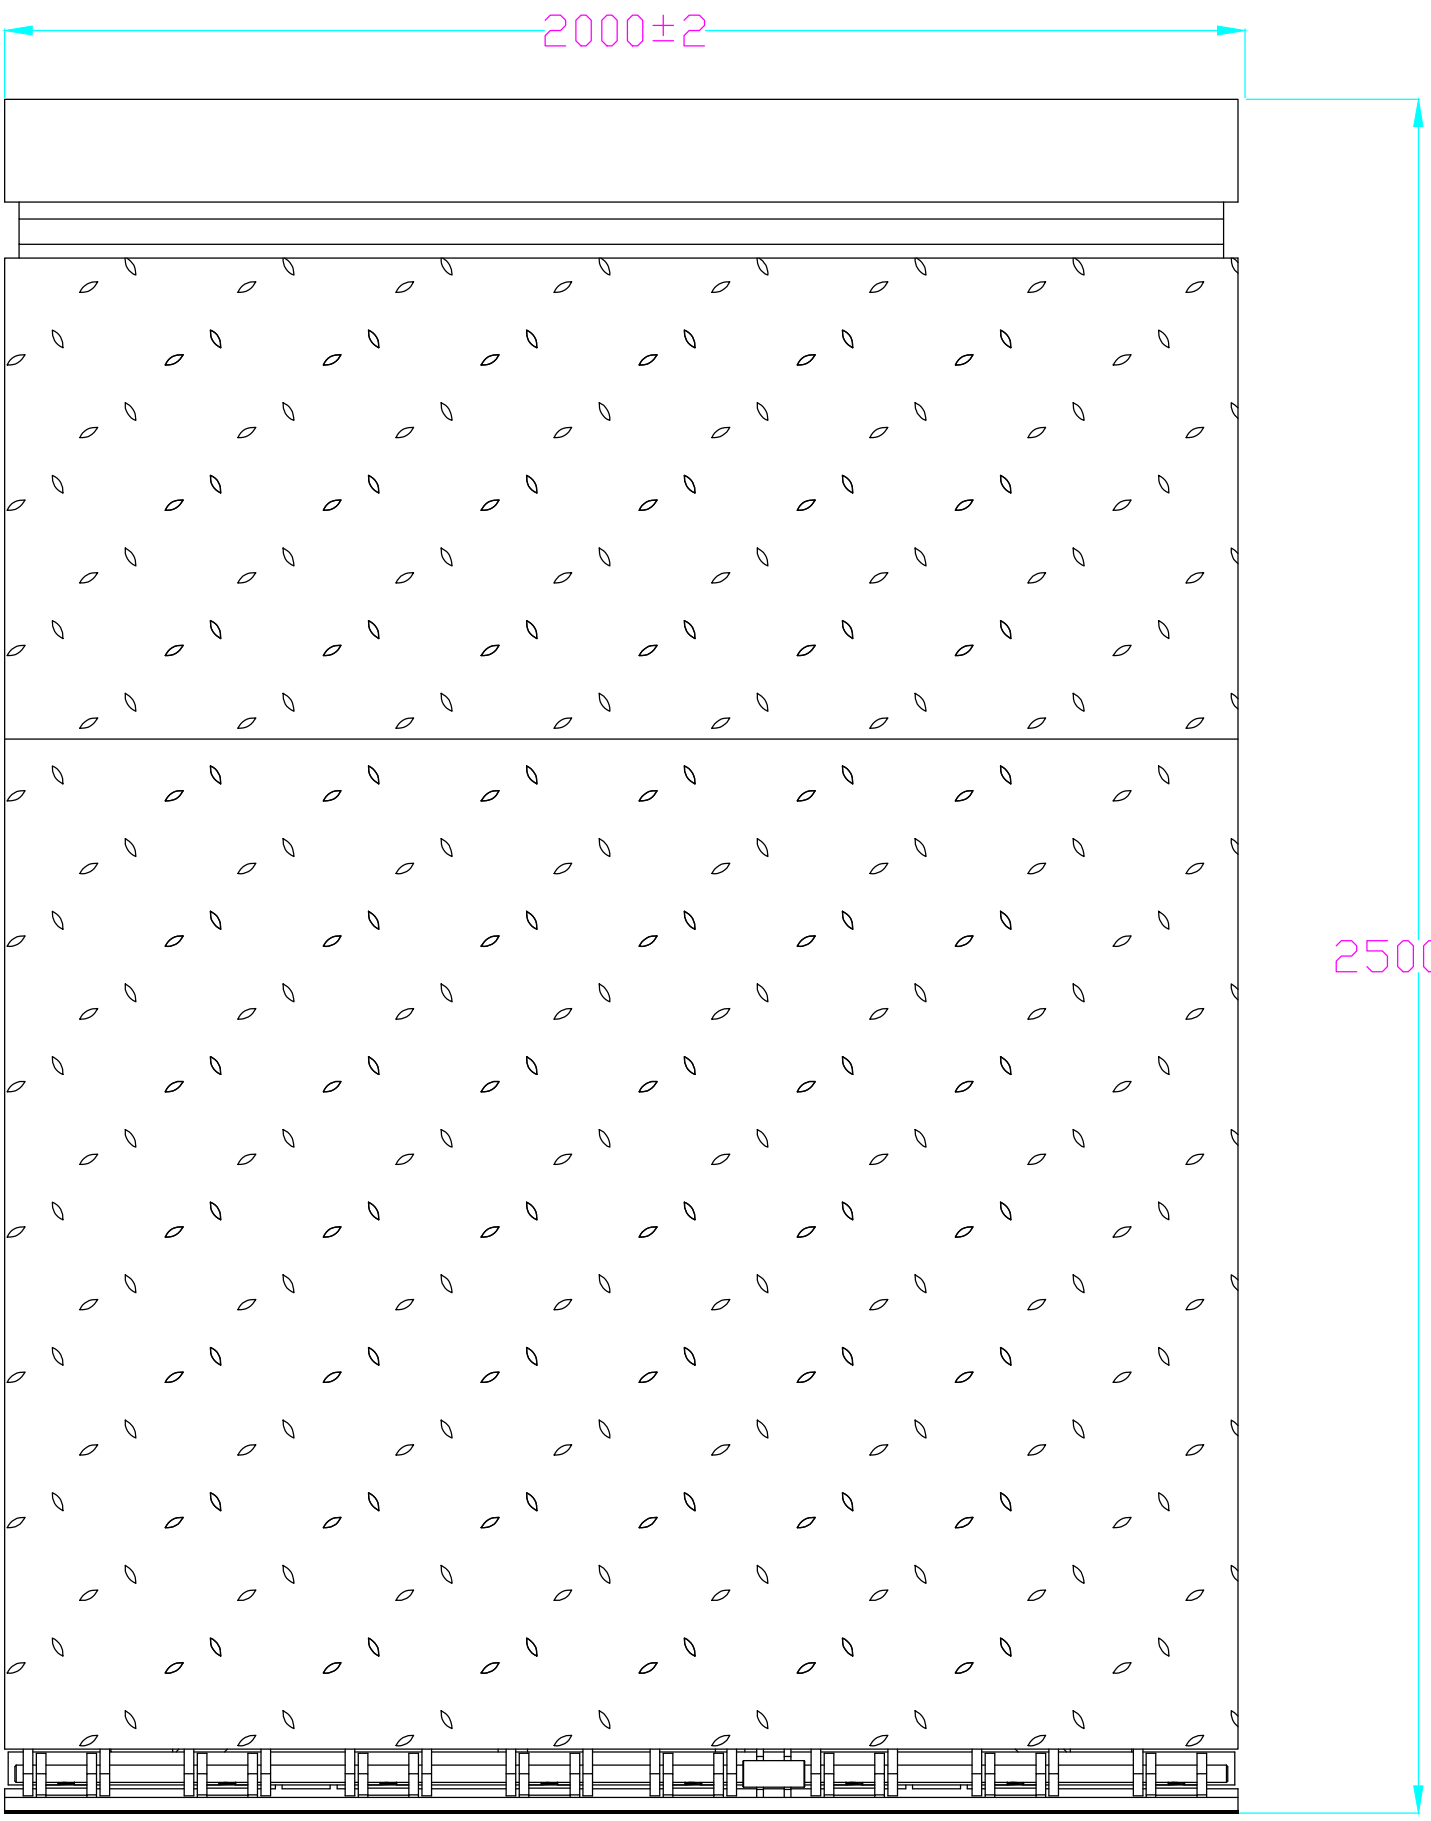


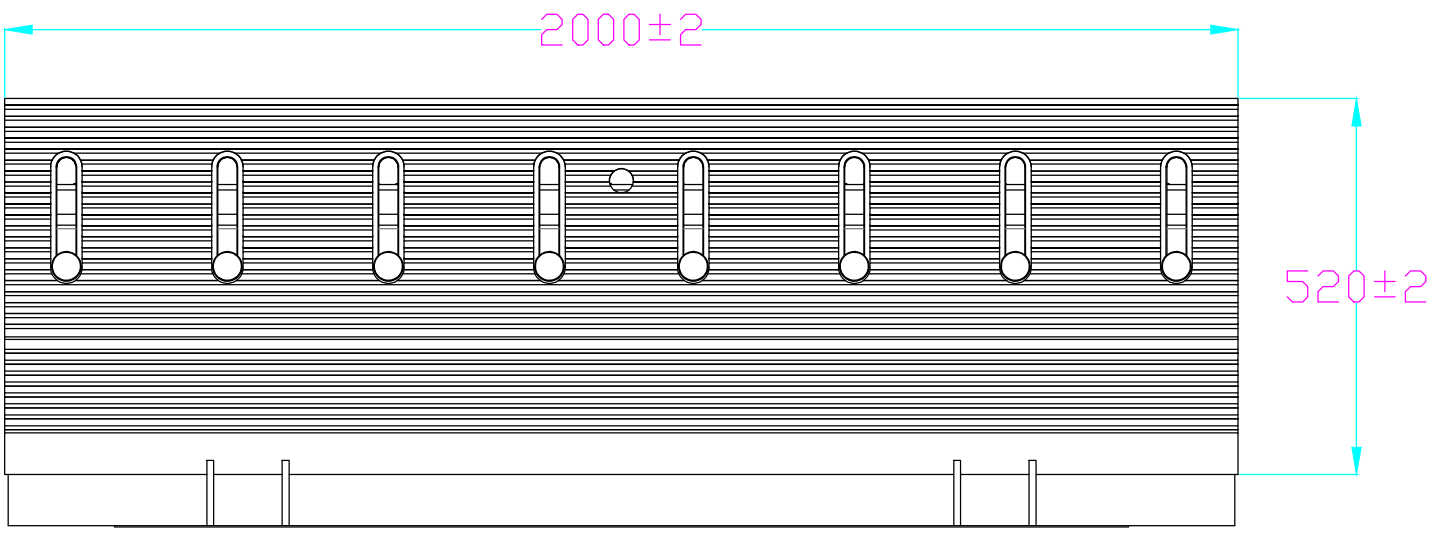

专业	姓 名	日 期
注:		
专业	修改内容	日 期
工程名称:		
项目:		
合作设计单位:		
批准/日期		
审核/日期		
室主任/日期		
工程负责人/日期		
校对/日期		
设计/日期		
制图/日期		
图名:		
2000x2500x600挡扳平台示意图		
设计号	阶 段	
比 例	专 业	
日 期	图 号	

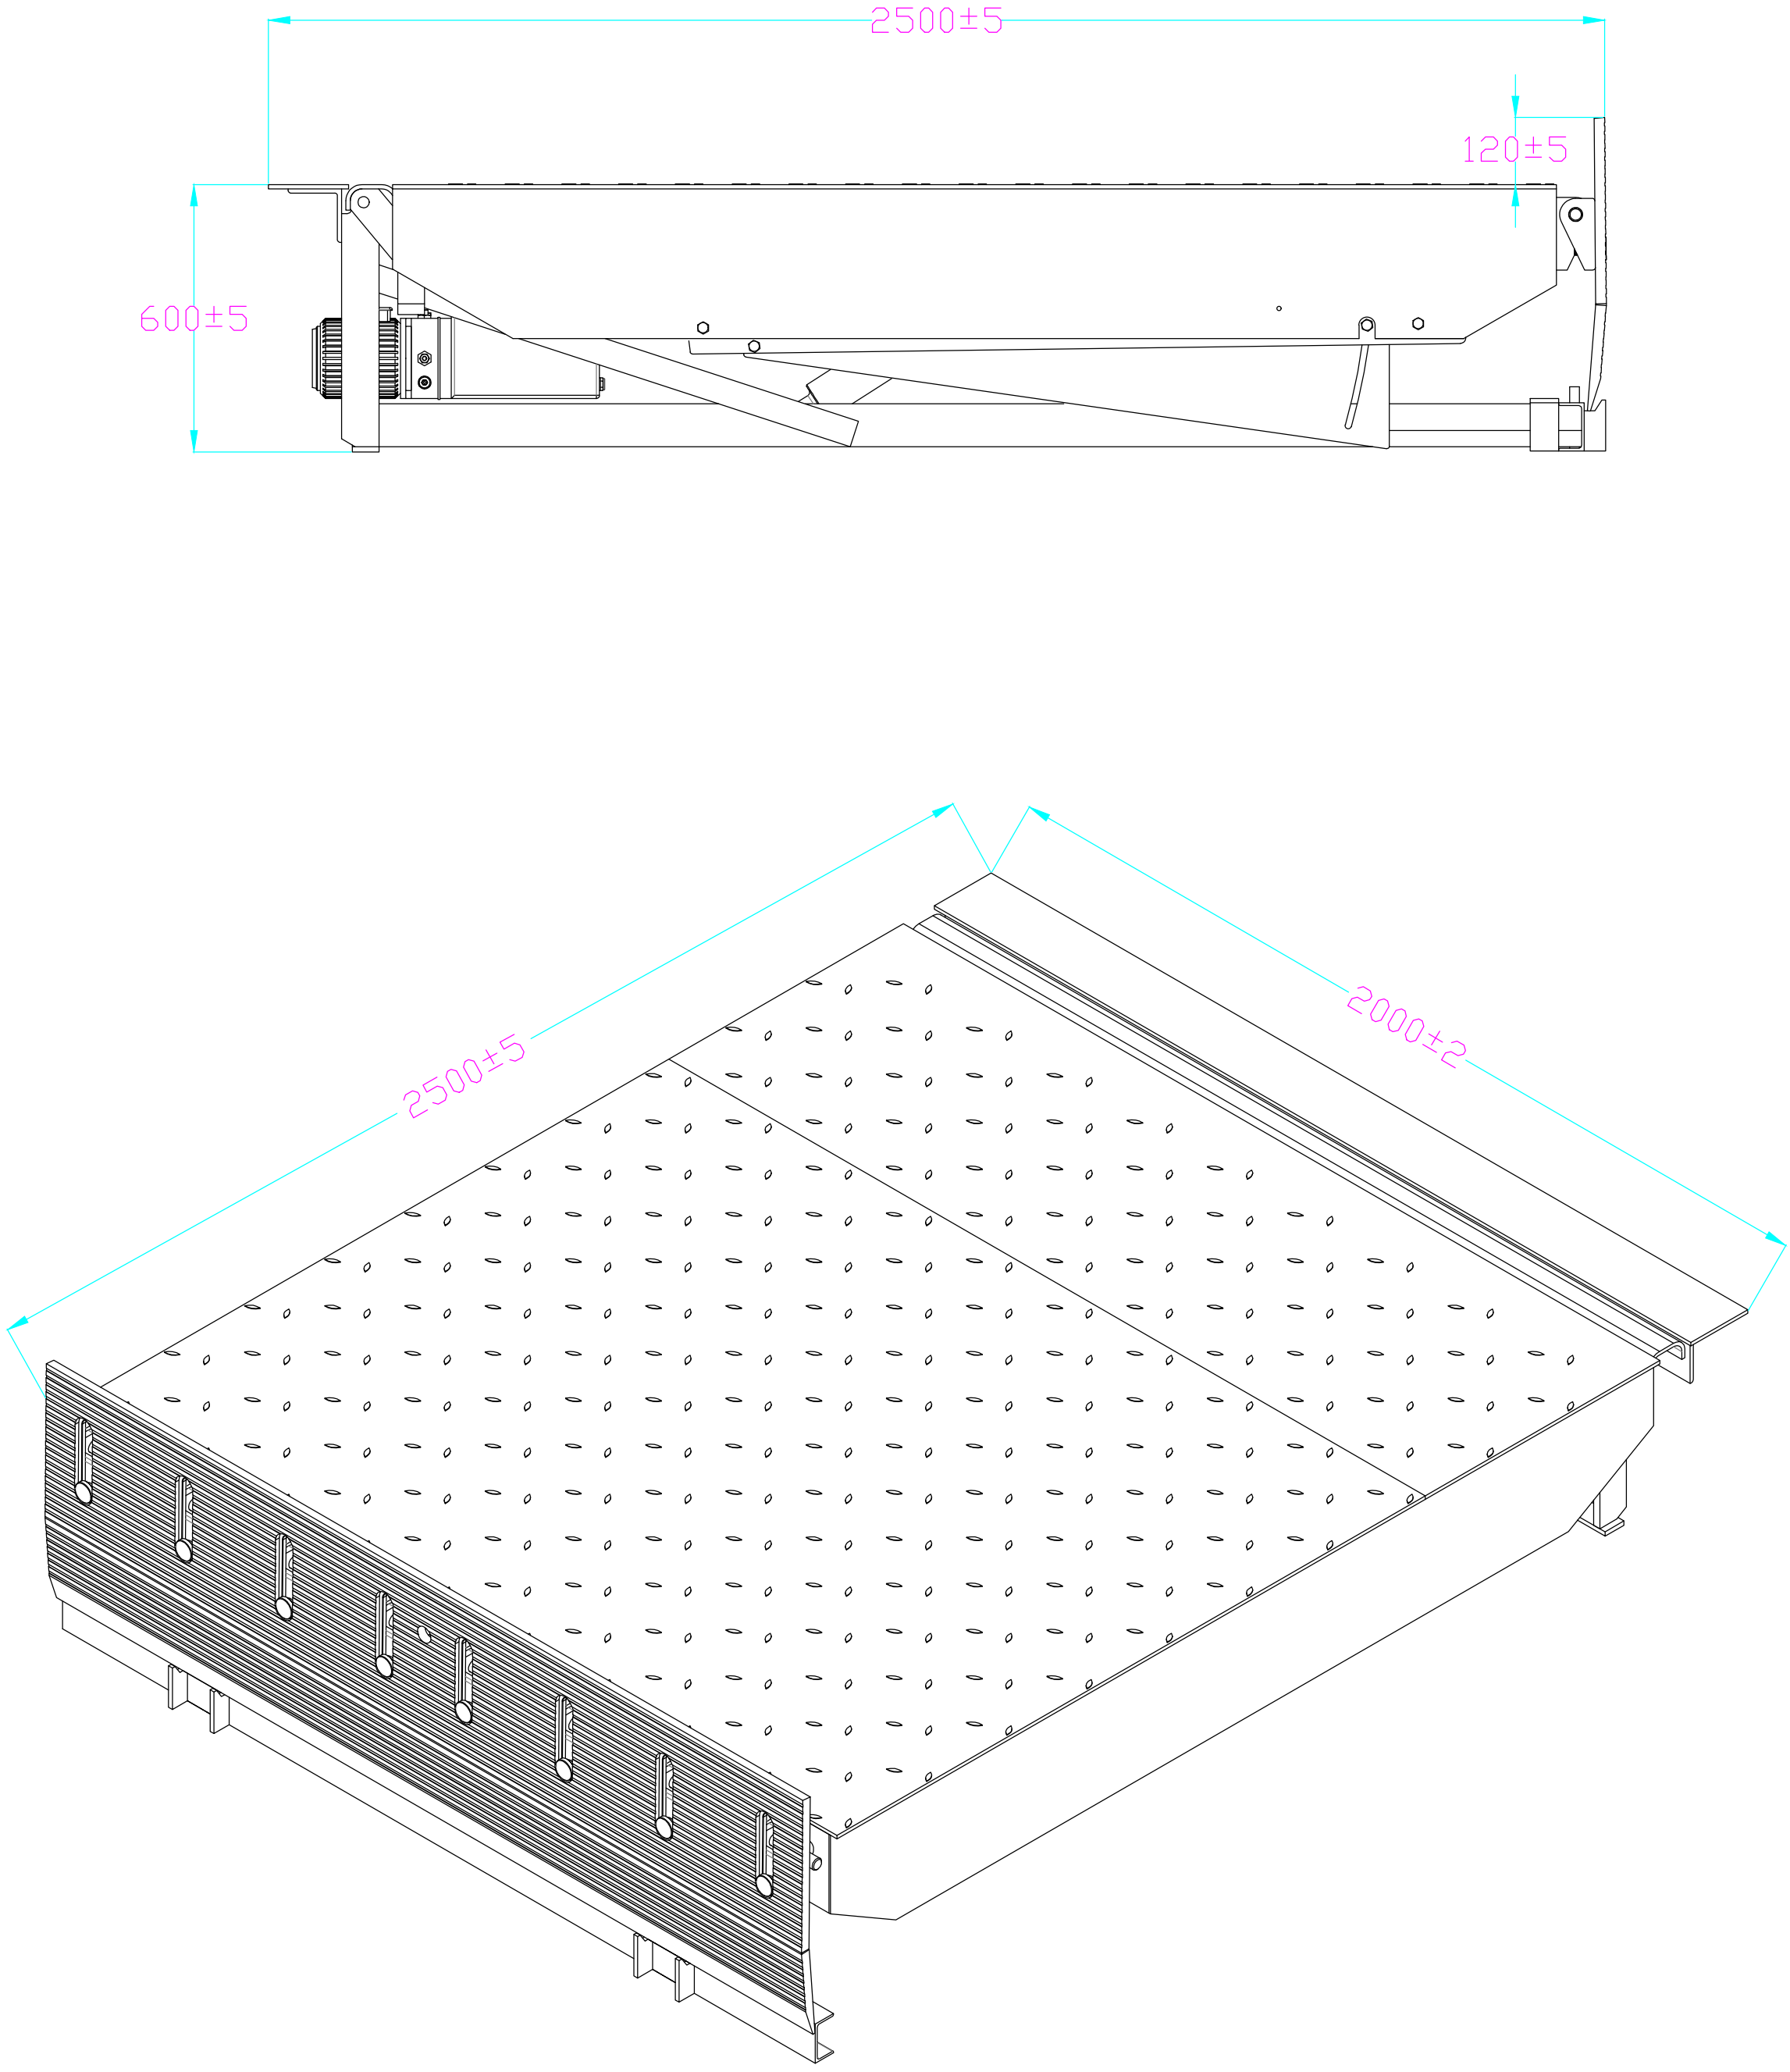

专业	姓 名	日 期
注:		
专业	修改内容	日 期
工程名称:		
项目:		
合作设计单位:		
批准/日期		
审核/日期		
室主任/日期		
工程负责人/日期		
校对/日期		
设计/日期		
制图/日期		
图名:		
2000x2500x600挡扳平台示意图		
设计号	阶 段	
比 例	专 业	
日 期	图 号	